




POHLED ČELNÍ

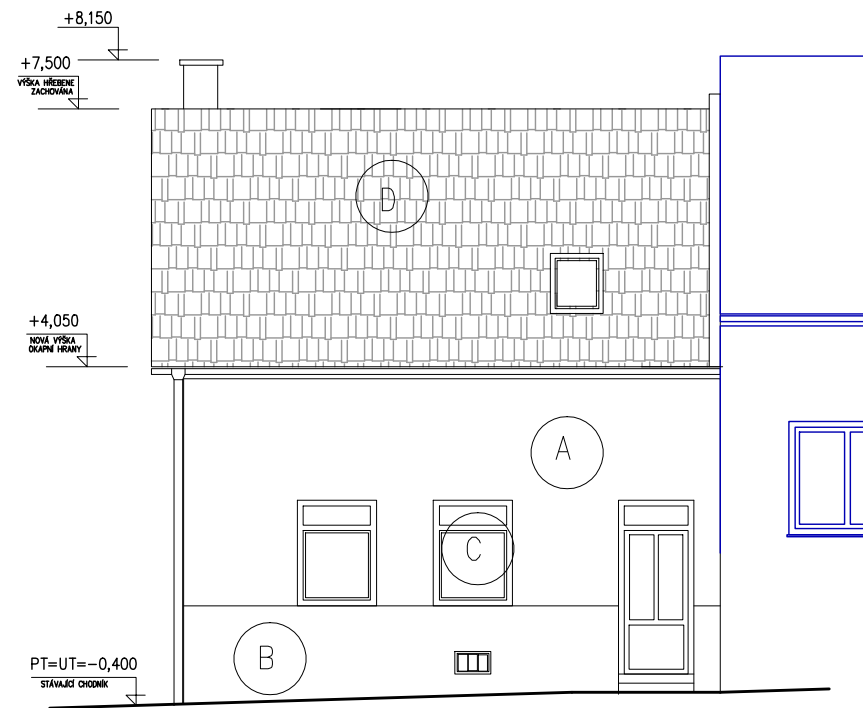

POHLED BOČNÍ

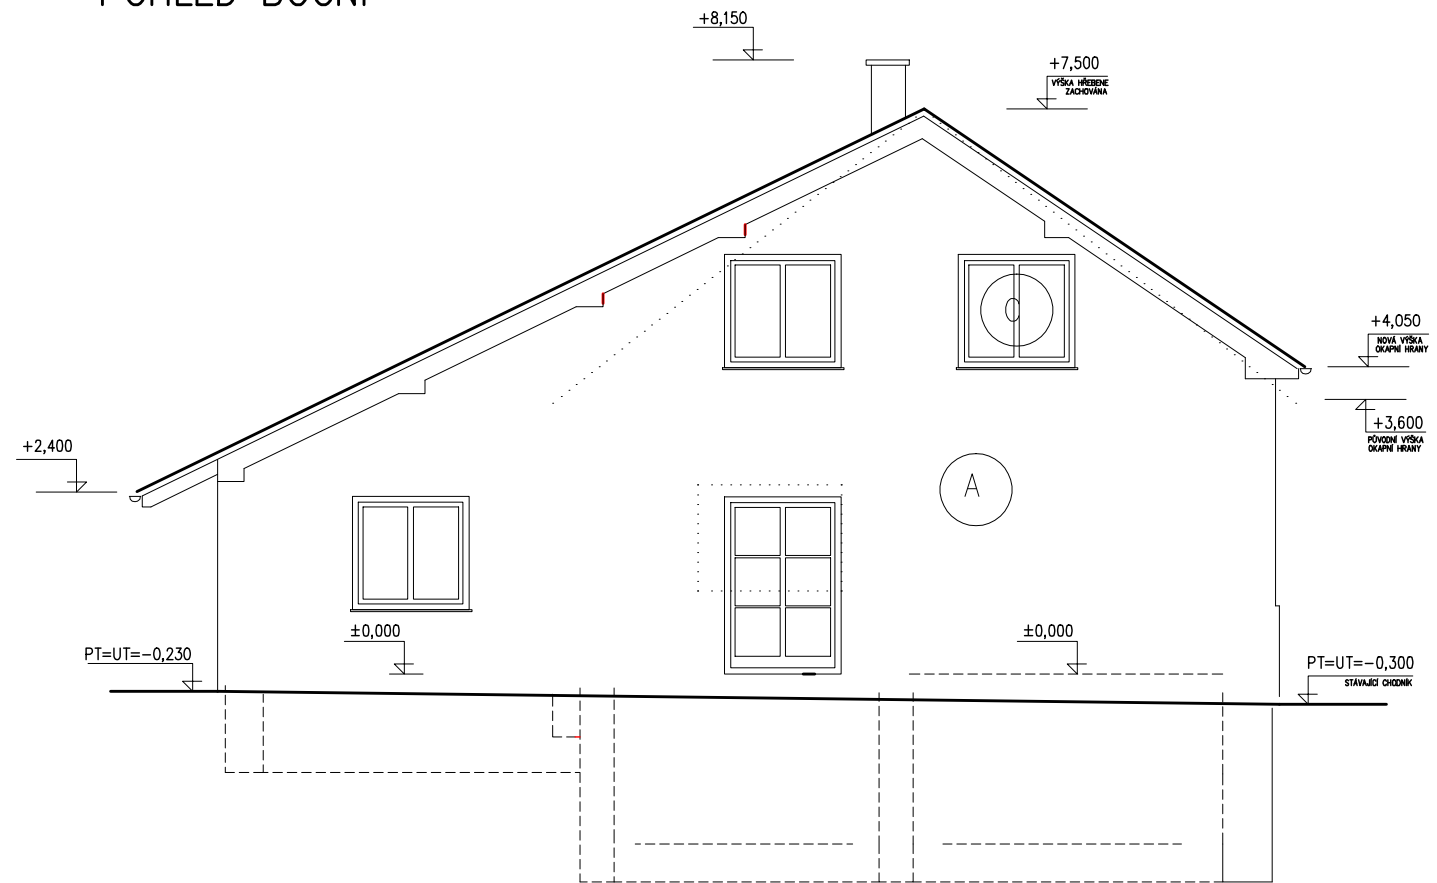

POHLED ZADNÍ

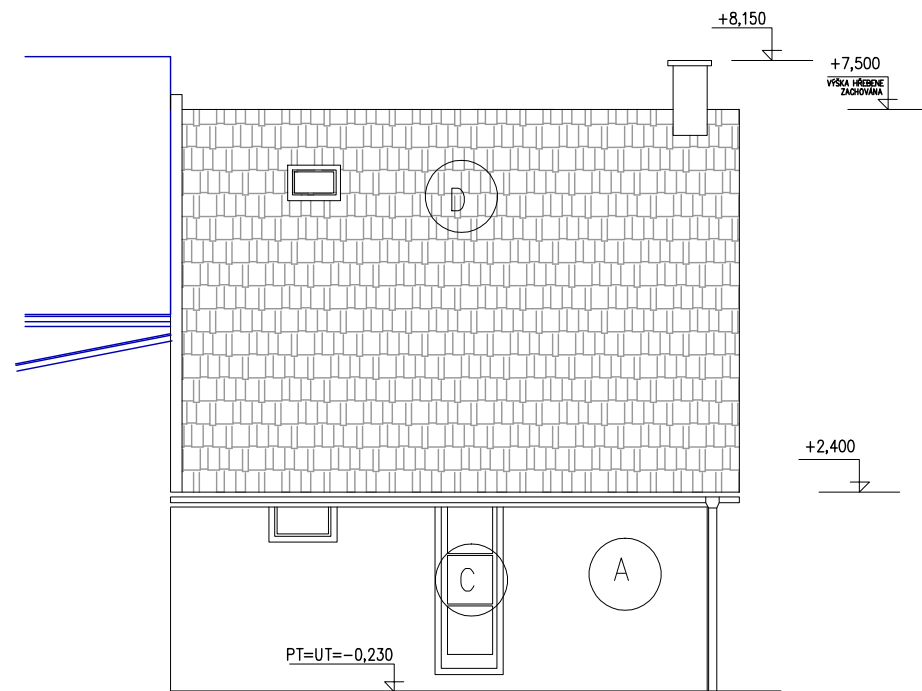

LEGENDA

- (A) HLADKÁ OMÍTKA SVĚTLE OKROVÁ
- (B) SOKL ALFADEKOR ČERVENOHNĚDÝ
- (C) OKNA A DVEŘE PLASTOVÁ BÍLÁ
- (D) TAŠKA PÁLENÁ REŽNÁ

Zodp. projektant:	Vypracoval:	ING.ROMANA ŘIČÁNKOVÁ RADESLAVICE 32 669 21 PUSTIMĚŘ Tel./fax.: 517 356 123, mob.: 604 120 994 e-mail: romana.ricankova@seznam.cz	
Ing. Romana Řičánková	Ing. Miroslav Řičánek	Formát	A3
Investor: Gabriela Procházková a Ing. Jiří Procházka Molákova 2154/21, Líšeň, 628 00 Brno		Č.zakázky	02/2015
Místo stavby: Kocourkova 1674/8, Líšeň, 628 00 Brno Parc. č. 2074, k.ú. Líšeň		Stupeň	UR+STP
Název stavby: RD KOCOURKOVA 1674/8, LÍŠEŇ, PŘÍSTAVBA, STAVEBNÍ ÚPRAVY		Datum	02/2015
Obsah výkresu: POHLEDY		Měřítko	Číslo paré: 1:100
		Č. výkresu	D.2.X.